



# SITUACE STAVBY 1.DÍL M 1:1000

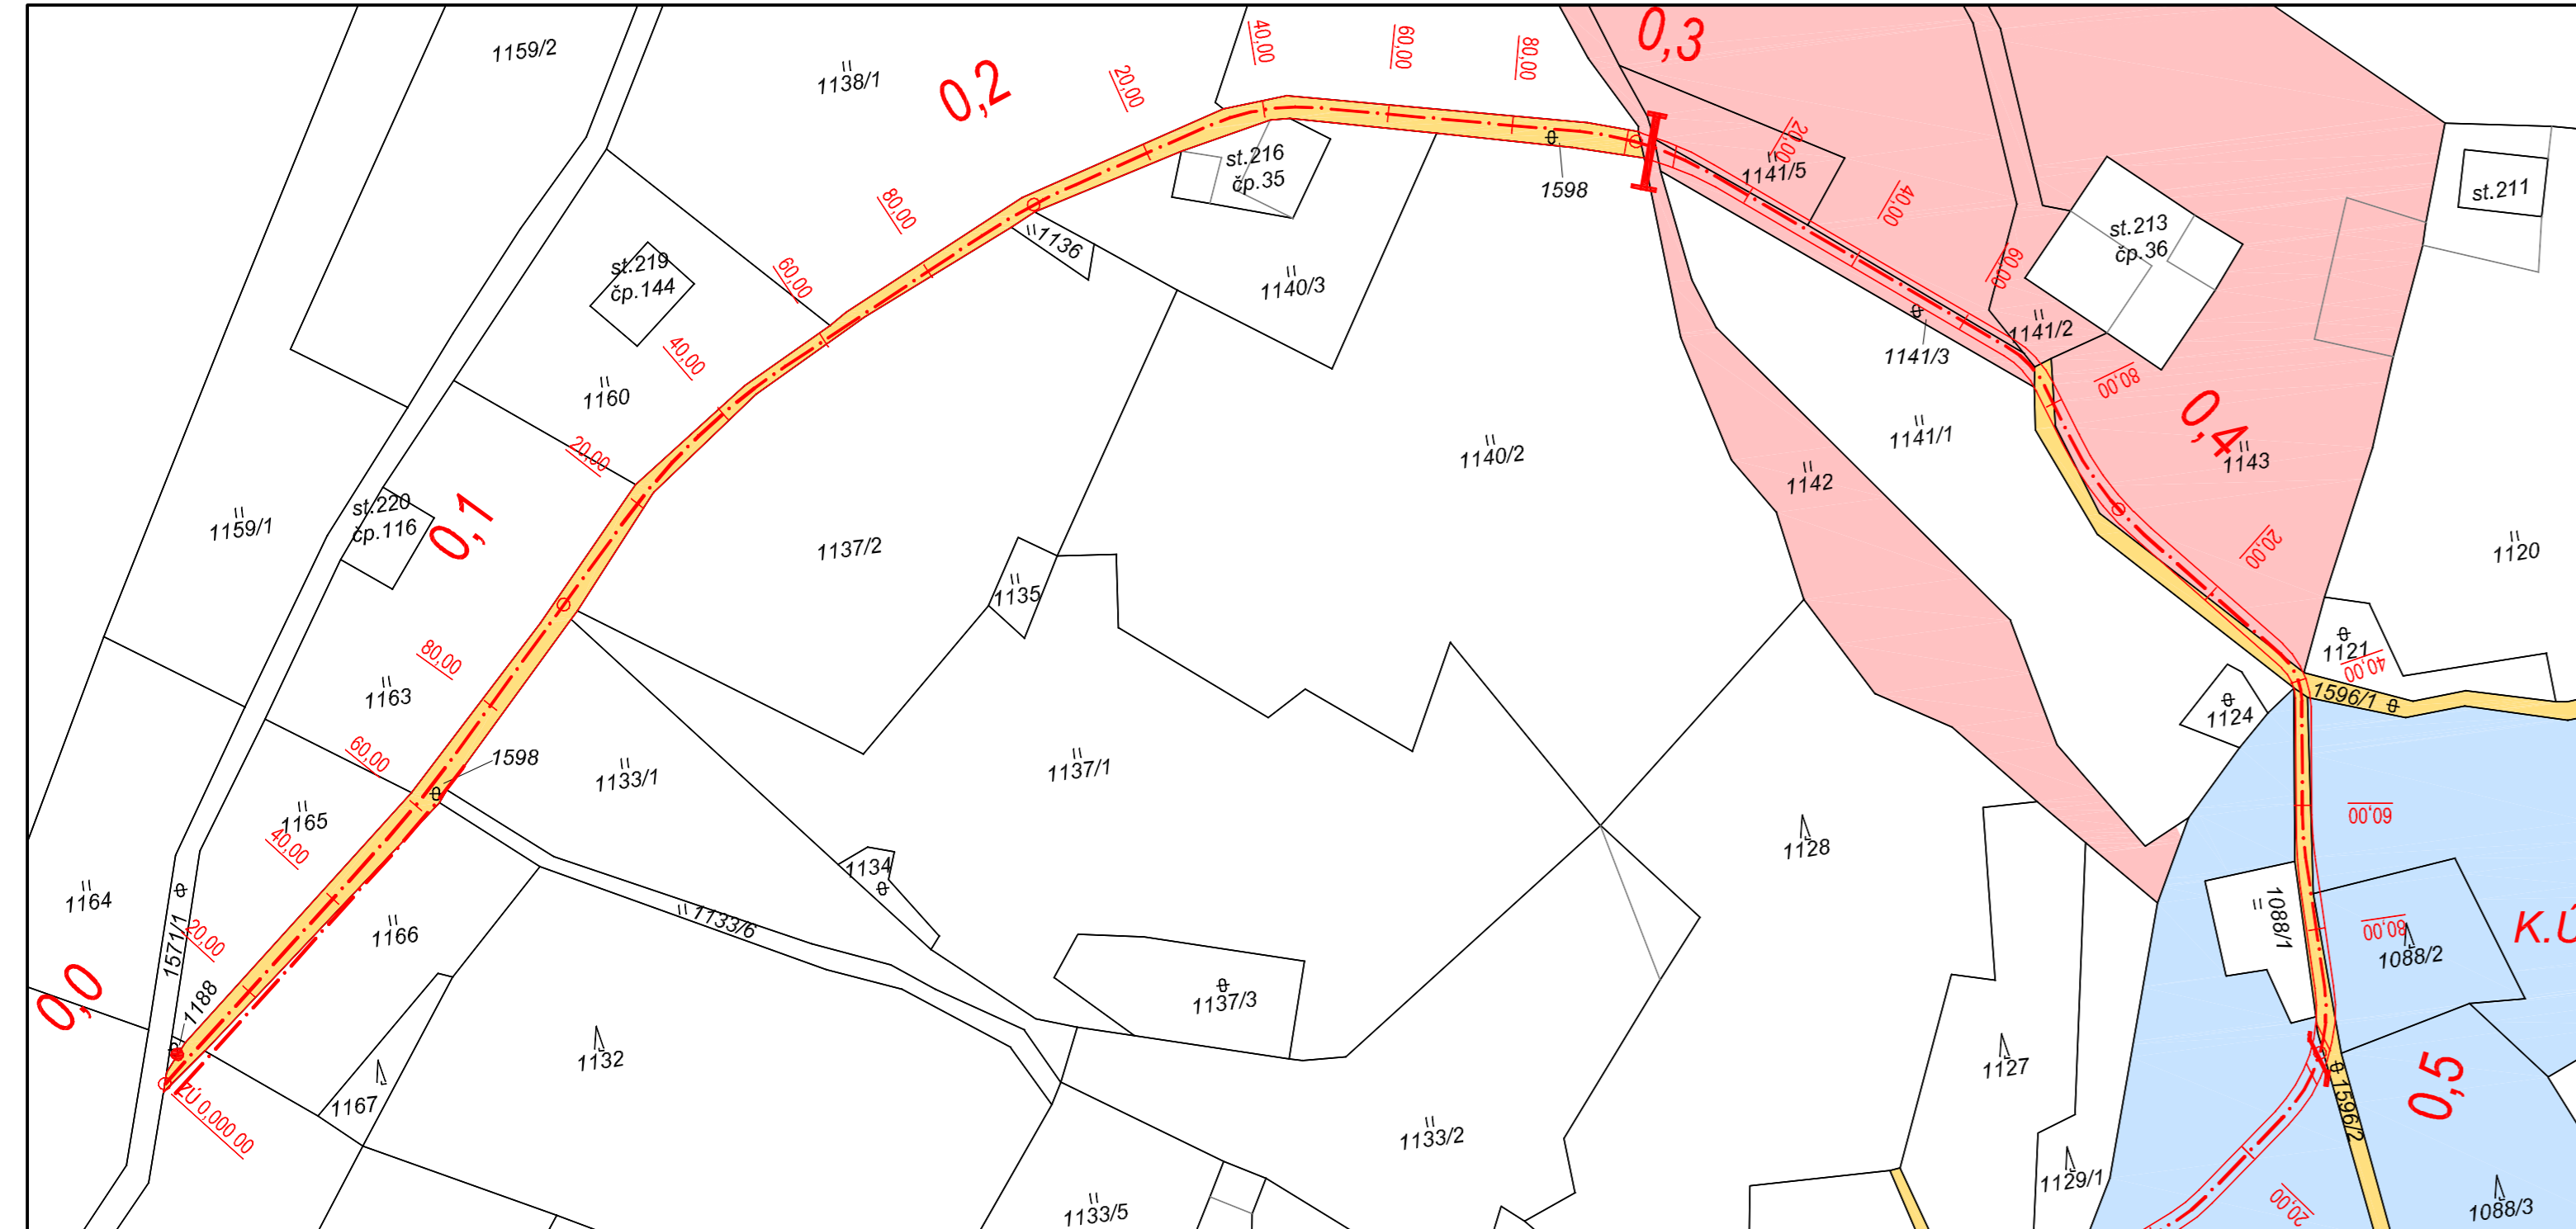


# SITUACE STAVBY - DÍLY

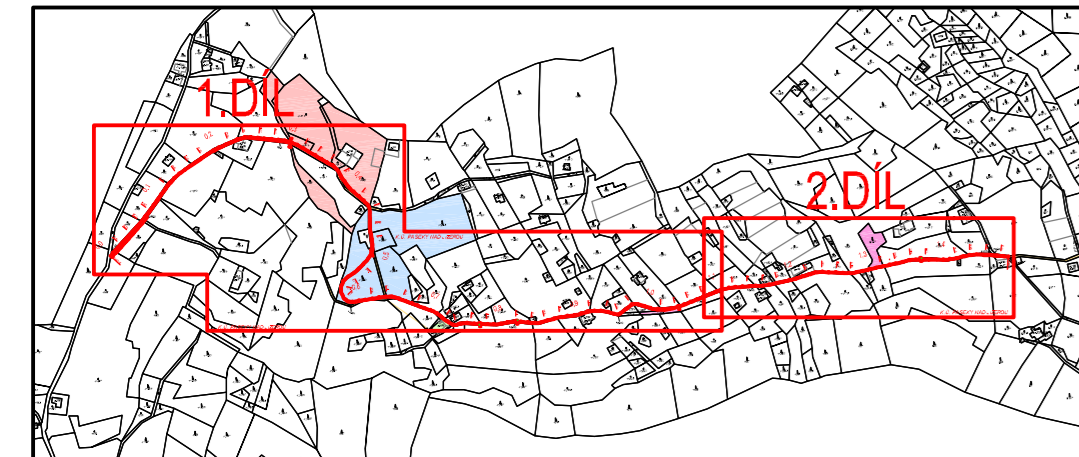


K.Ú. PASEKY NAD JIZEROU

# SITUACE STAVBY 2.DÍL M 1:1000

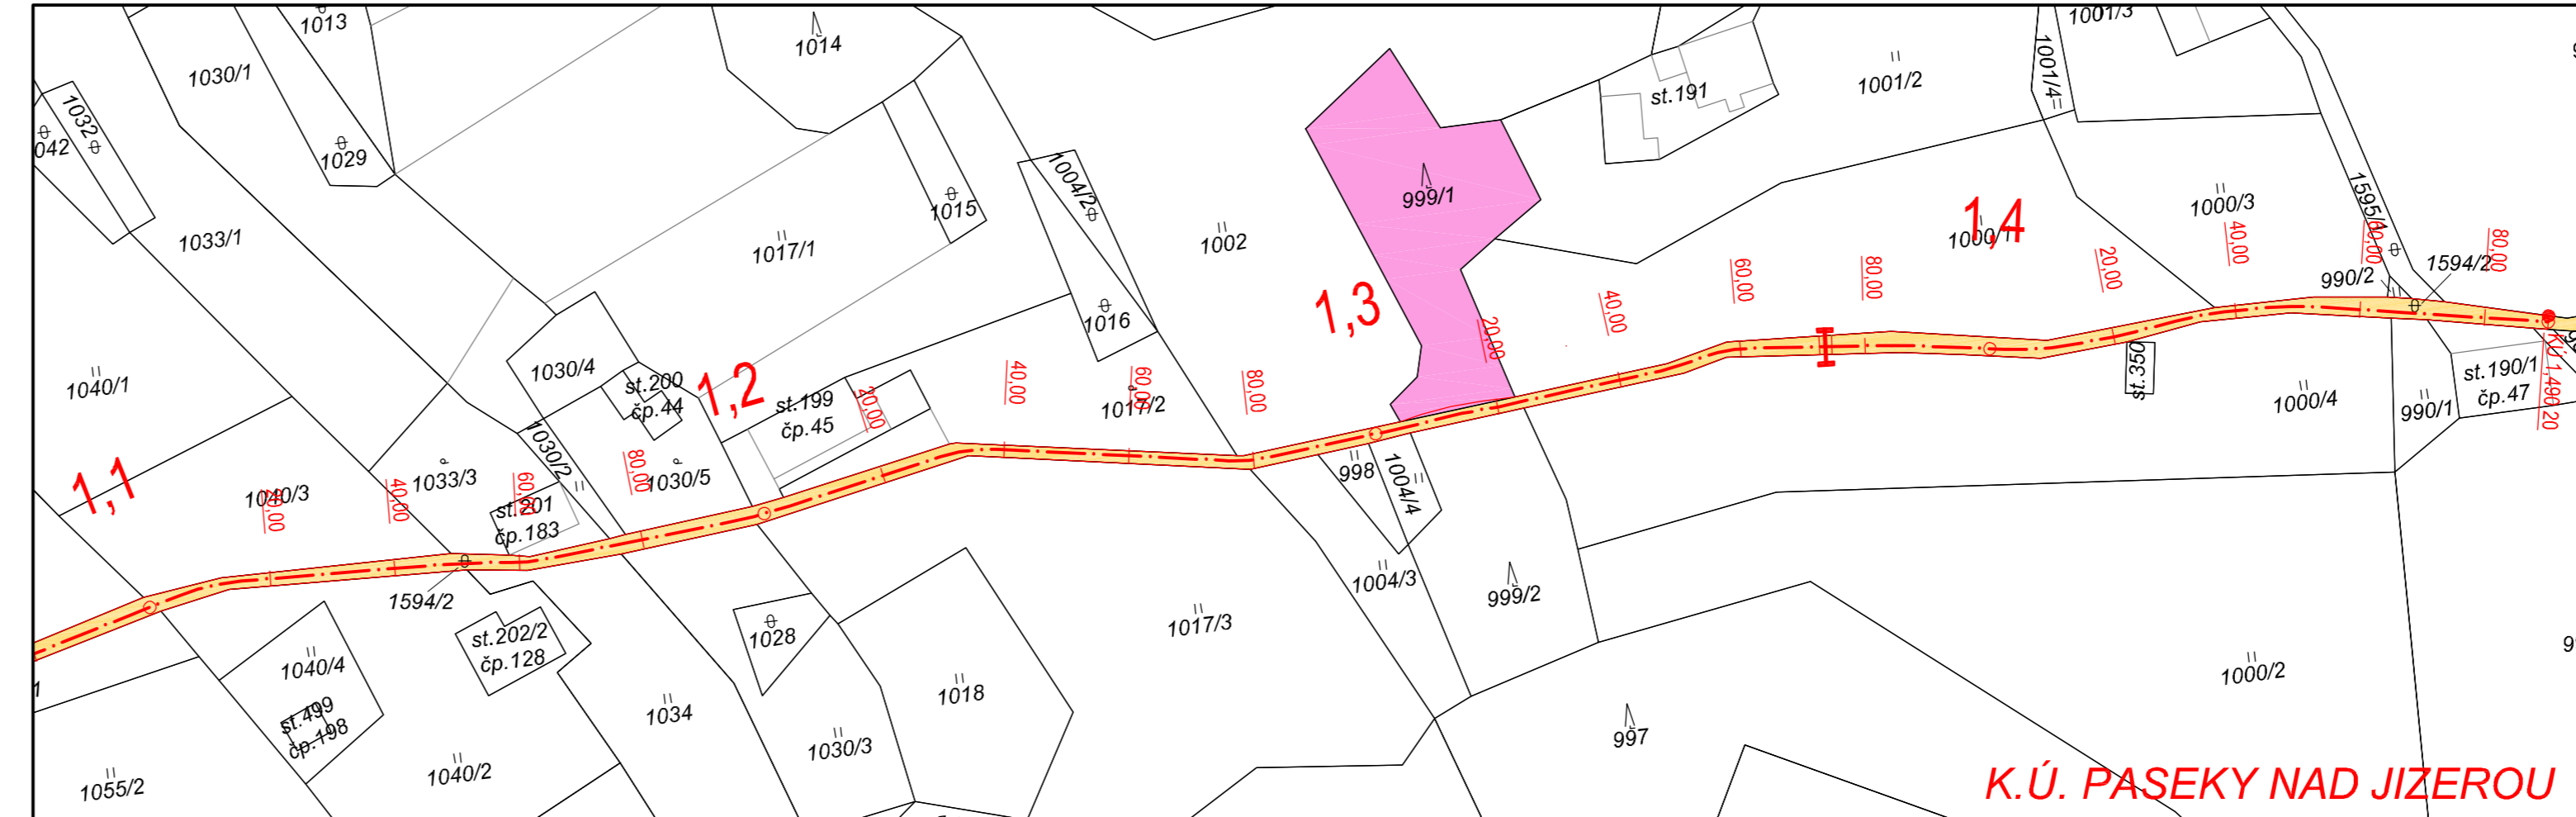

K.Ú. PASEKY NAD JIZEROU

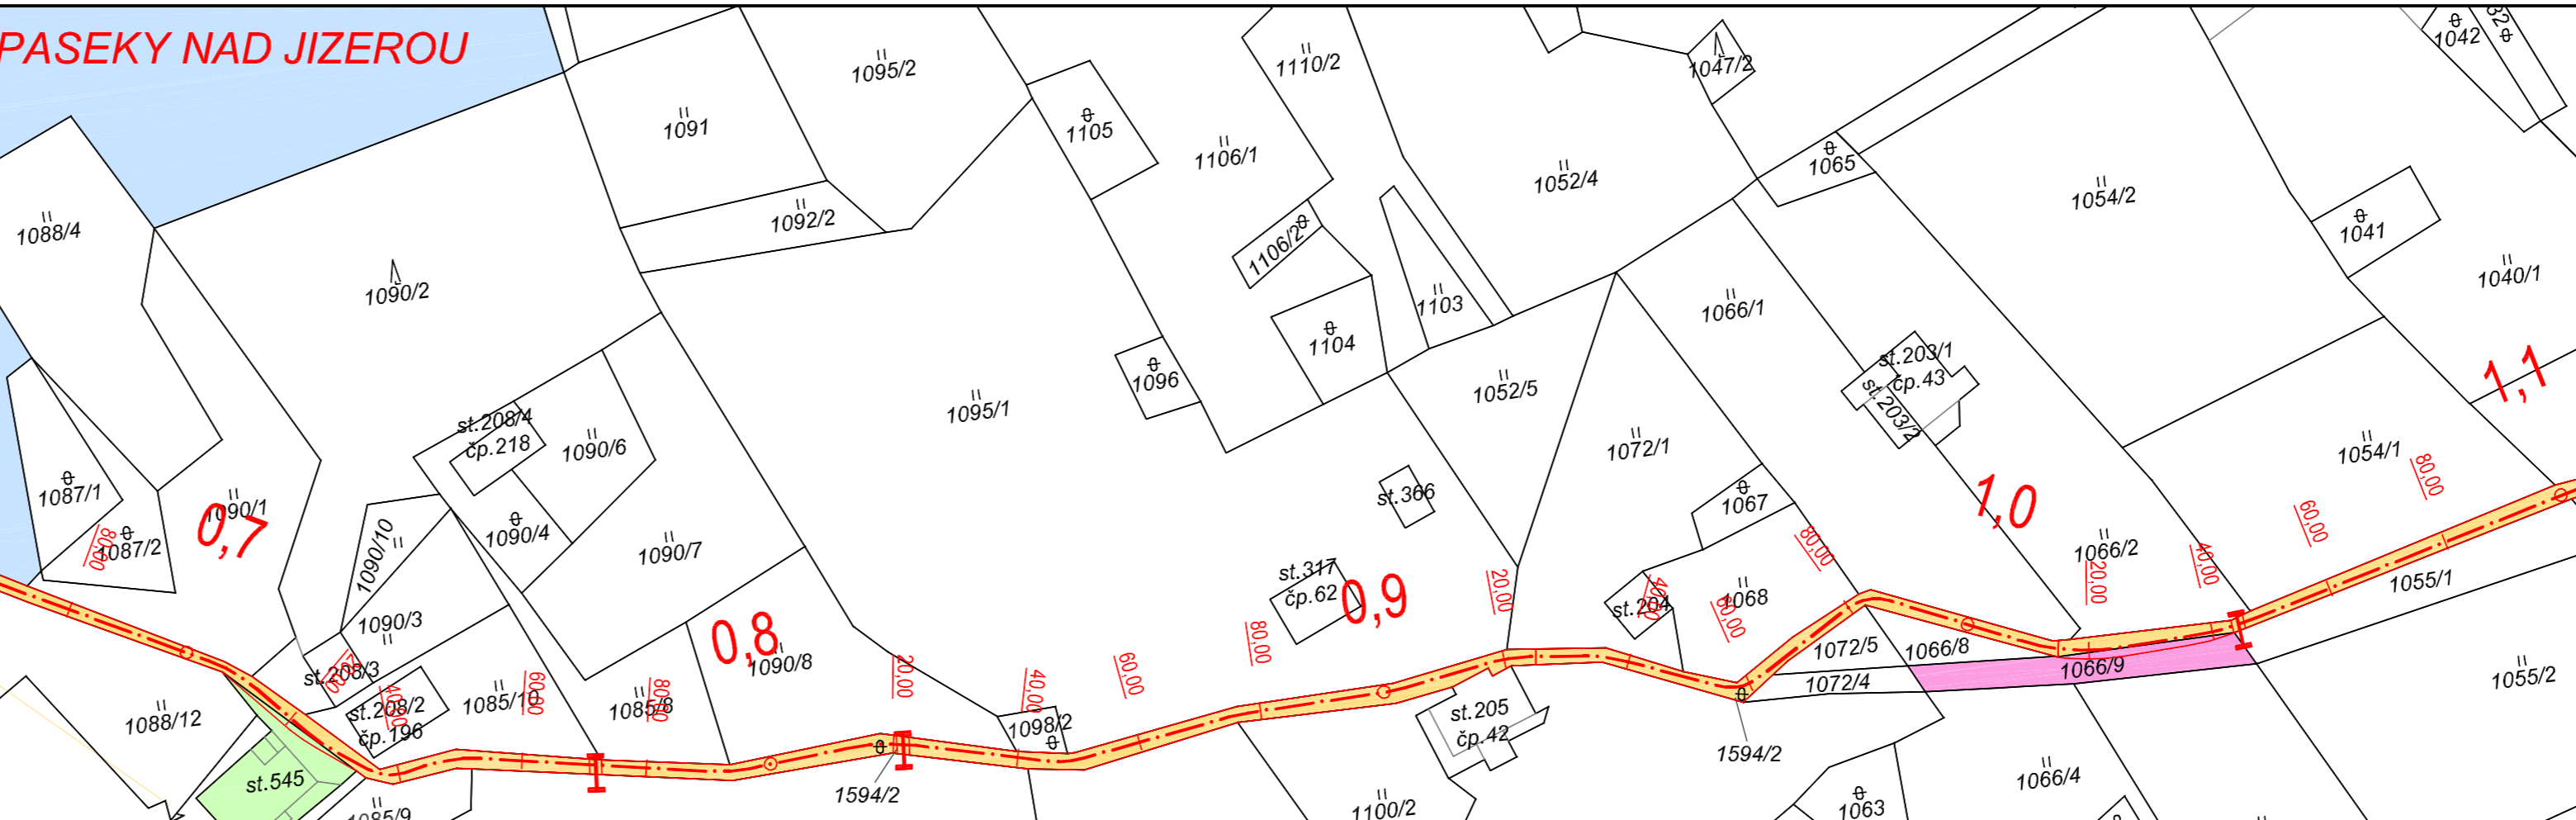

## LEGENDA:

- HRANY
- OSA KOMUNIKACE
  - HRANY KOMUNIKACE
  - KATASTRÁLNÍ HRANICE
  - VNITŘNÍ KRESBA PARCEL

## POZEMKY:

DOTČENÉ POZEMKY STAVBOU V K.Ú. PASEKY NAD JIZEROU:

Parcela	Vlastník
1598	<b>Obec Paseky Nad Jizerou</b>
1596/1	č. p. 242, 51247 Paseky nad Jizerou
1596/2	
1594/2	
1141/2	<b>Langhamr Oldřich</b>
1141/3	č. p. 36, 51247 Paseky nad Jizerou
1141/4	
1141/5	
1143	
1088/2	<b>Burgert Ladislav Ing., CSc.</b>
1088/3	Jindřišská 2040, Zelené Předměstí, 53002 Pardubice
1089/2	<b>Jón Milan Ing.</b>
1089/3	Příškova 1944/8, Stodůlky, 15500 Praha 5
	<b>Odvárková Marie</b>
	Na Žuliance 1115, 51401 Jilemnice
1066/9	<b>Česká republika, Správa Krkonošského národního parku</b>
999/1	Dobrovského 3, 54301 Vrchlabí
st. 545	<b>Kovářová Anastasia</b>
	Na Pískovně 648/6, Liberec XIV-Ruprechtice, 46014 Liberec

SOUŘADNICOVÝ SYSTÉM: S-JTSK  
VÝŠKOVÝ SYSTÉM: Bpv

Název akce: **OPRAVA HAVÍRENSKÉ CESTY**

## B VÝKRESOVÁ ČÁST

Vypracoval	Š.SKALSKÝ	Formát	5 A4
Zodp. projektant	Š.SKALSKÝ	Datum	09/2015
Techn. kontrola	M.ŘÍPA	Stupeň	DOS
Investor	OBEC PASEKY NAD JIZEROU	Měřítko	1:1000
Příloha:	KATASTRÁLNÍ SITUAČNÍ VÝKRES	Č. přílohy:	B.2

Štěpán Skalský, Studentská 1533, 511 01 Turnov, tel.: +420 776 424 332, email: skalskystepan@gmail.com