



VZOROVÉ PŘÍČNÉ ŘEZY M 1:50


MÍSTNÍ OBSLUŽNÁ KOMUNIKACE - KONSTRUKCE TYP A - V PŘÍMÉ

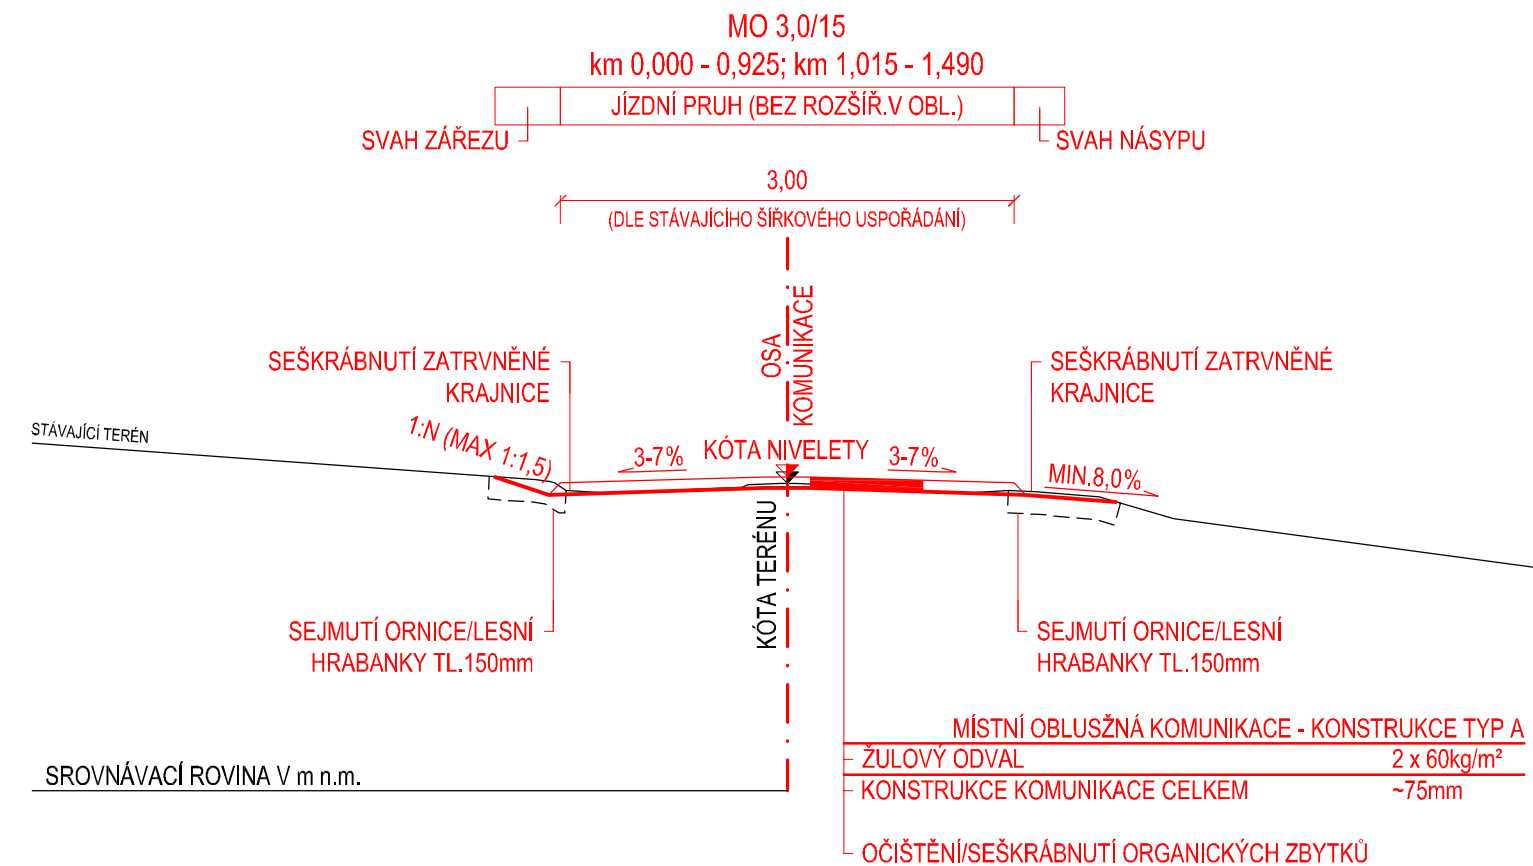


MÍSTNÍ OBSLUŽNÁ KOMUNIKACE - KONSTRUKCE TYP B - V PŘÍMÉ

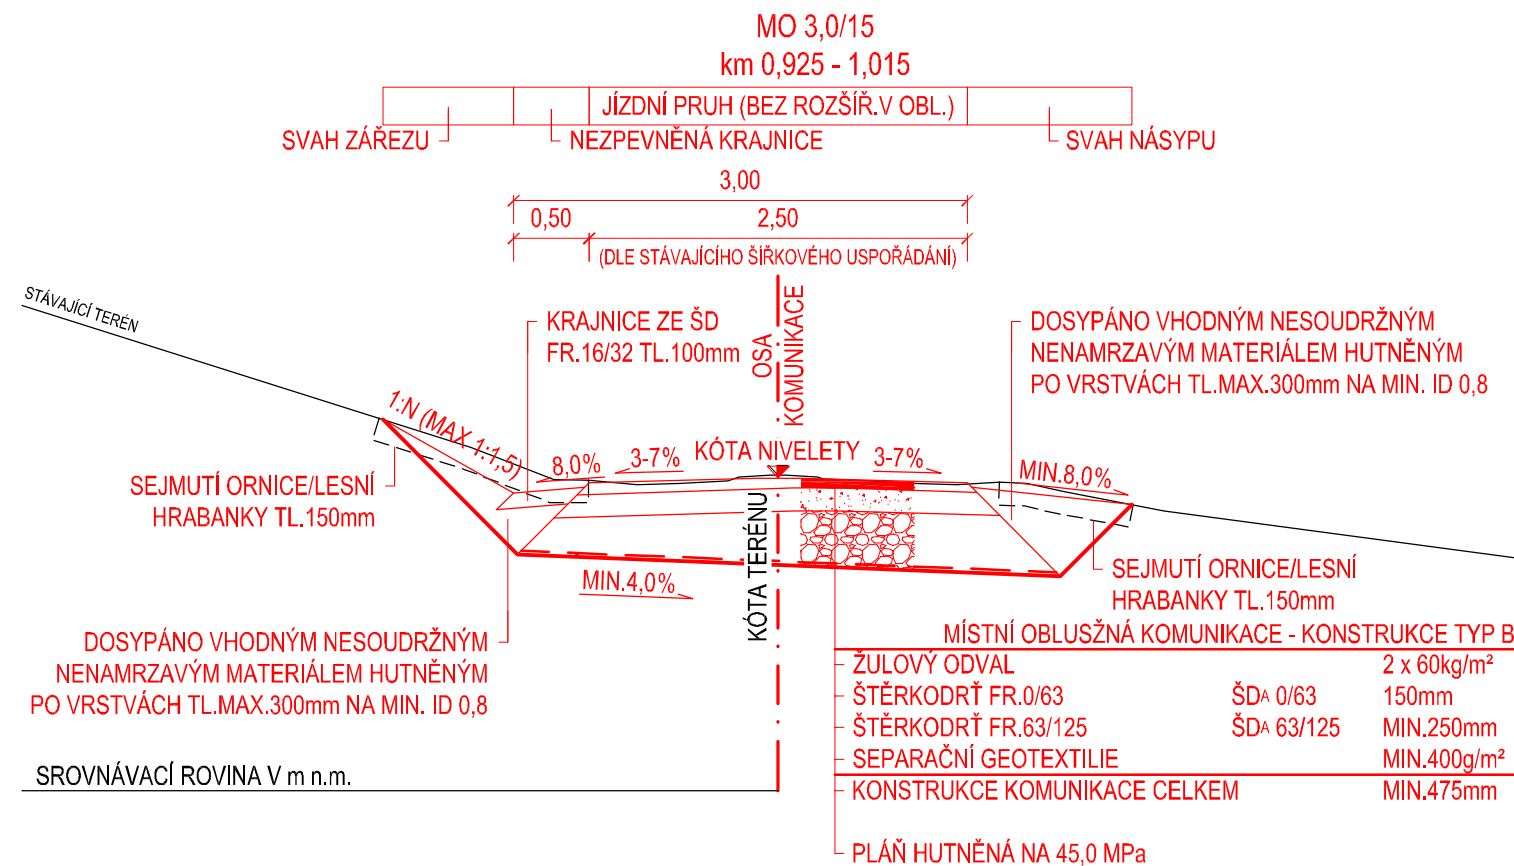

MÍSTNÍ OBSLUŽNÁ KOMUNIKACE - KONSTRUKCE TYP A - V OBLOUKU

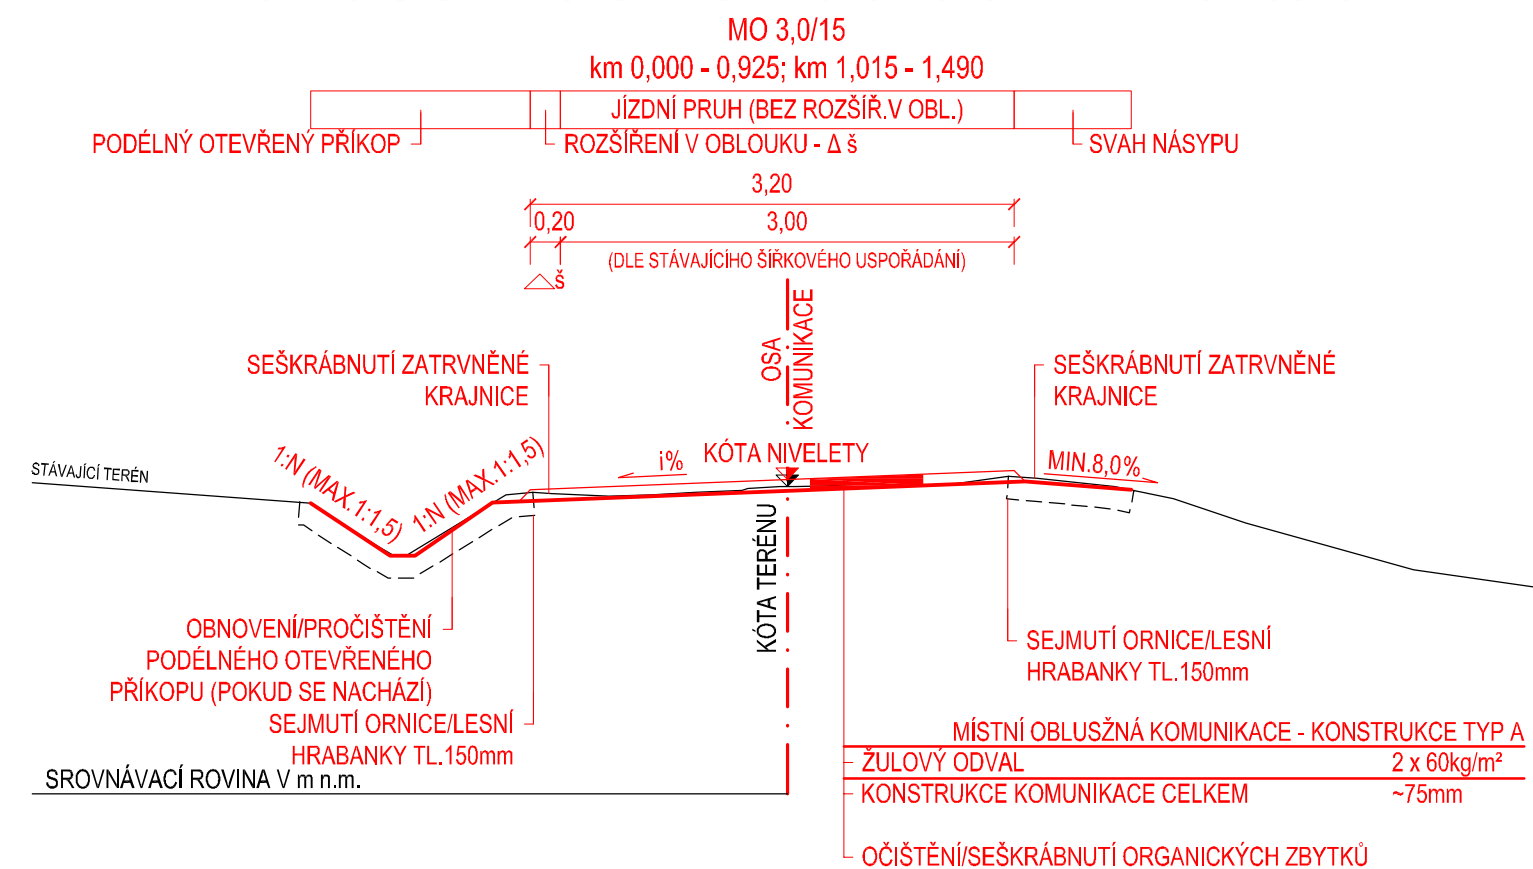

MÍSTNÍ OBSLUŽNÁ KOMUNIKACE - KONSTRUKCE TYP B - V OBLOUKU

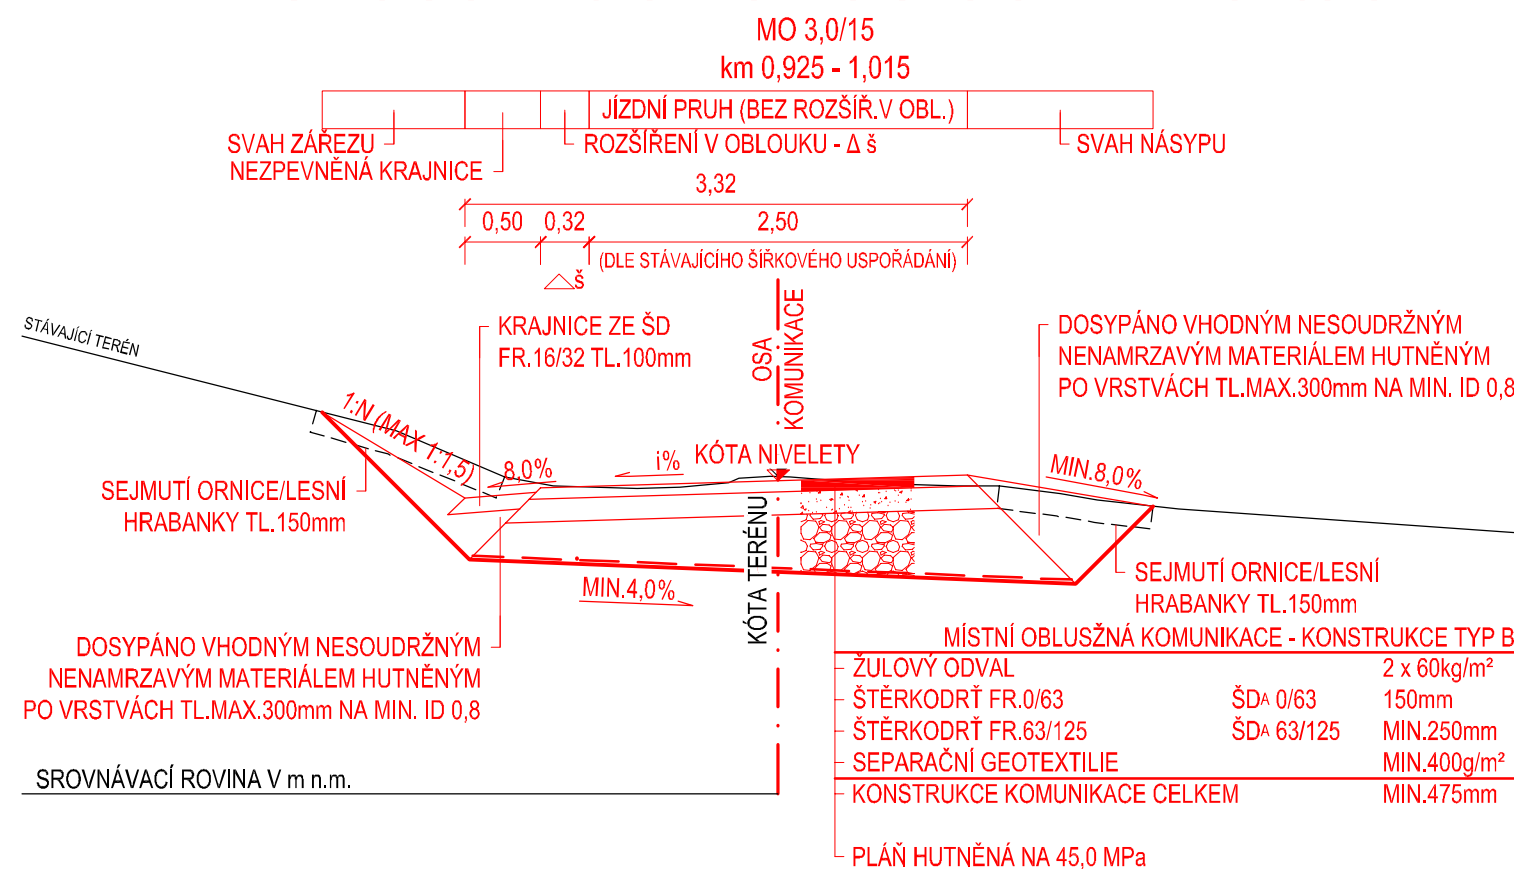

SOUŘADNICOVÝ SYSTÉM: S-JTSK

VÝŠKOVÝ SYSTÉM: BpV

Název akce :

OPRAVA HAVÍRENSKÉ CESTY

B

VÝKRESOVÁ ČÁST

Vypracoval	Š.SKALSKÝ	Formát	3 A4
Zodp. projektant	Š.SKALSKÝ	Datum	09/2015
Techn. kontrola	M.ŘÍPA	Stupeň	DOS
Investor	OBEC PASEKY NAD JIZEROU	Měřítko	1:50
Příloha :	VZOROVÉ PŘÍČNÉ ŘEZY	Č. přílohy:	Paré:
		B.4	

Štěpán Skalský, Studentská 1533, 511 01 Turnov, tel.: +420 776 424 332, email: skalskystepan@gmail.com