



# OCELOVÁ SVODNICE VE ŠTERK.POVVRCHU

## ŘEZ A-A' M 1:20

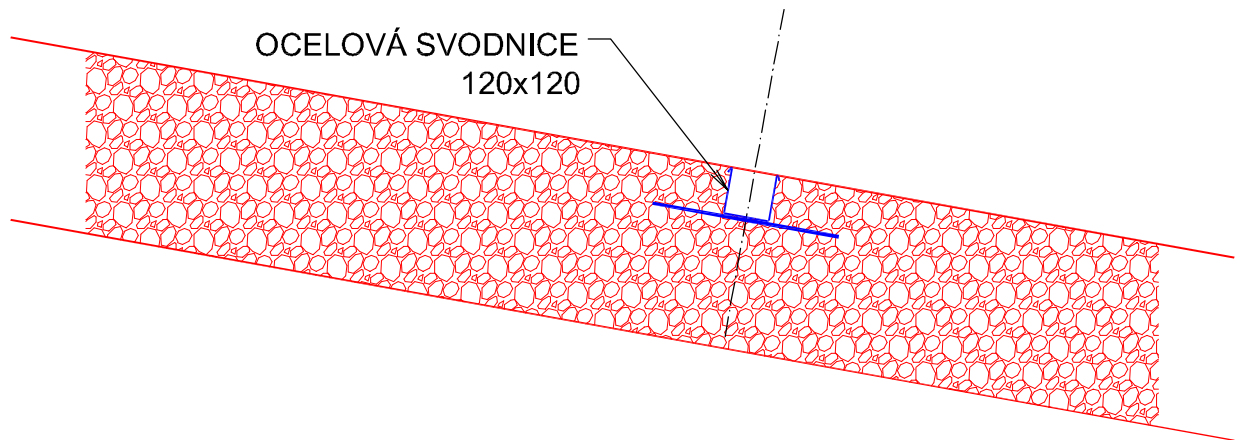


# OCELOVÁ SVODNICE DO BET.LOŽE


## ŘEZ A-A' M 1:20

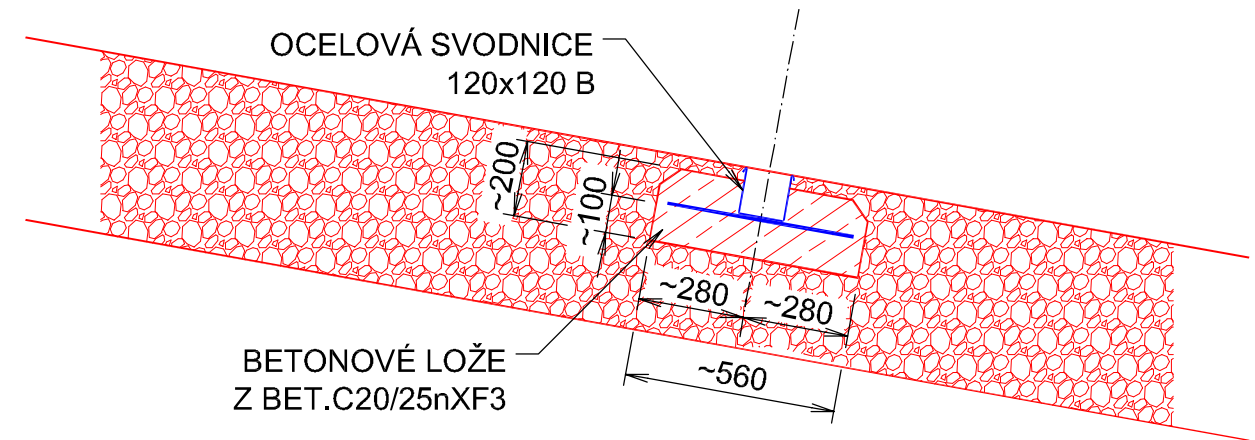


## ŘEZ B-B' M 1:50

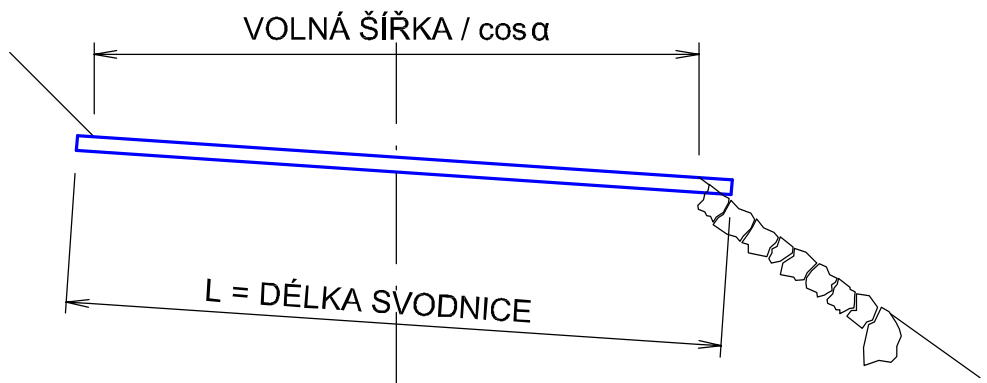

## PŮDORYS M 1:50

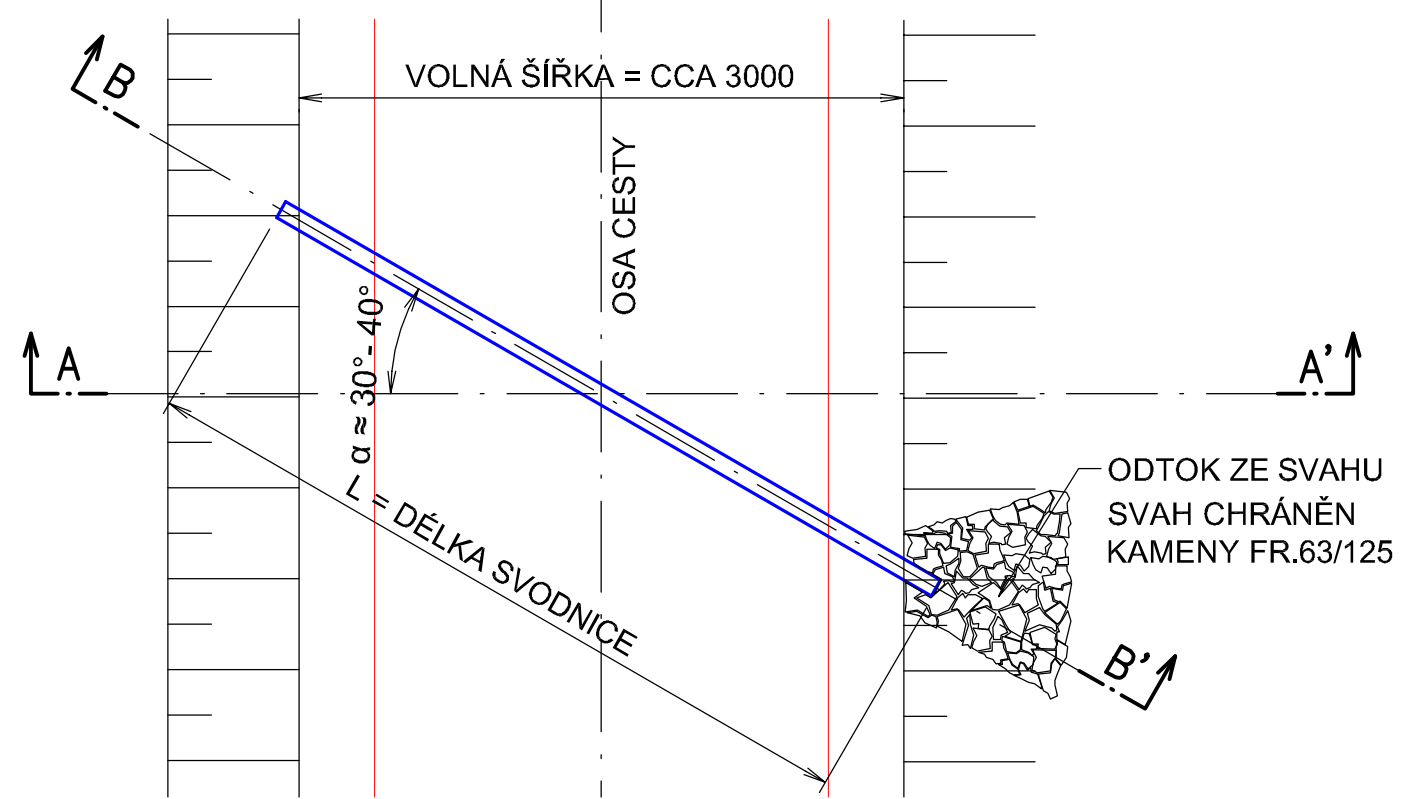

## PŮDORYS M 1:50

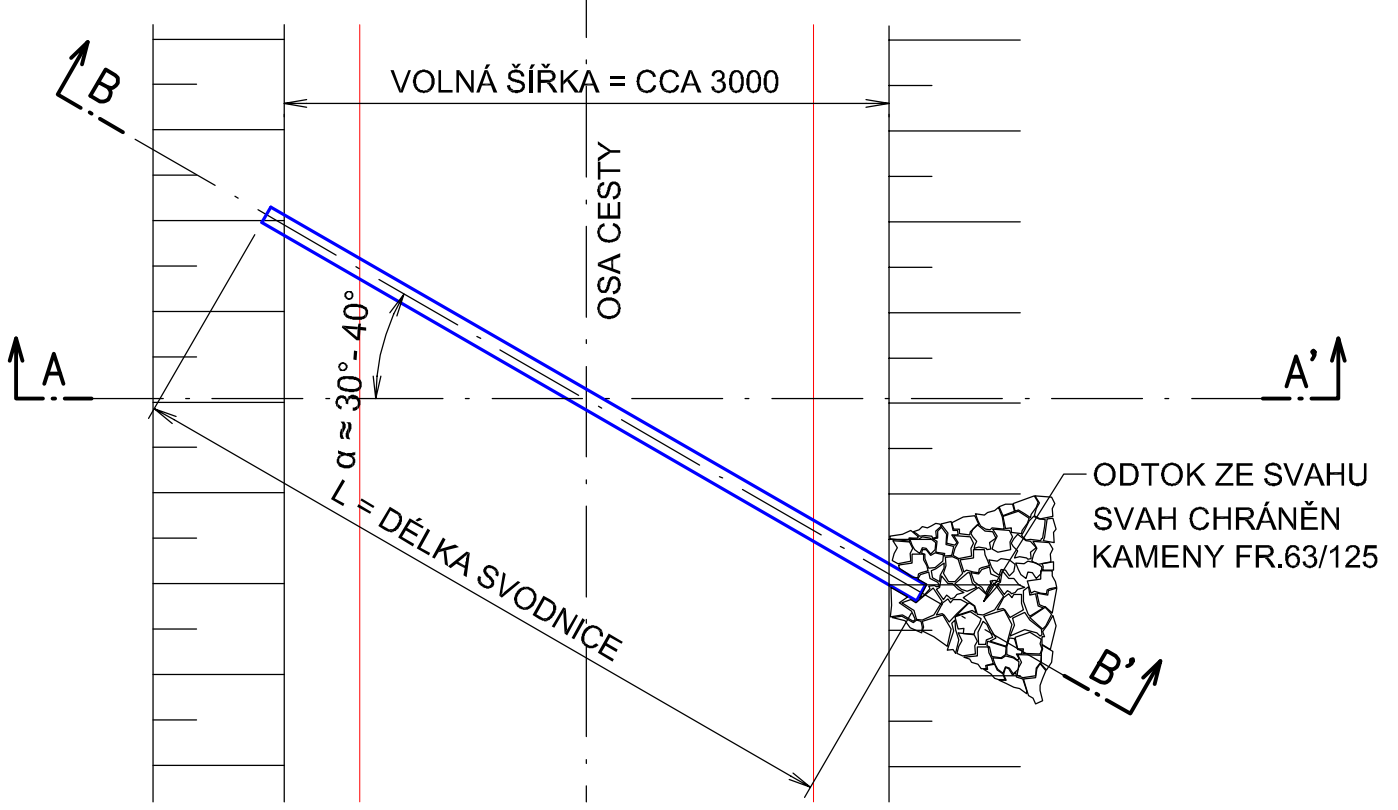

Název akce : **OPRAVA HAVÍRENSKÉ CESTY**

## B VÝKRESOVÁ ČÁST

Vypracoval	Š.SKALSKÝ	Formát	A3
Zodp. projektant	Š.SKALSKÝ	Datum	09/2015
Techn. kontrola	M.ŘÍPA	Stupeň	DOS
Investor	OBEC PASEKY NAD JIZEROU	Měřítka	
Příloha :	<b>OBJEKTY ODVODNĚNÍ - SVODNICE</b>	Č. přílohy:	Paré:
		<b>B.5</b>	